
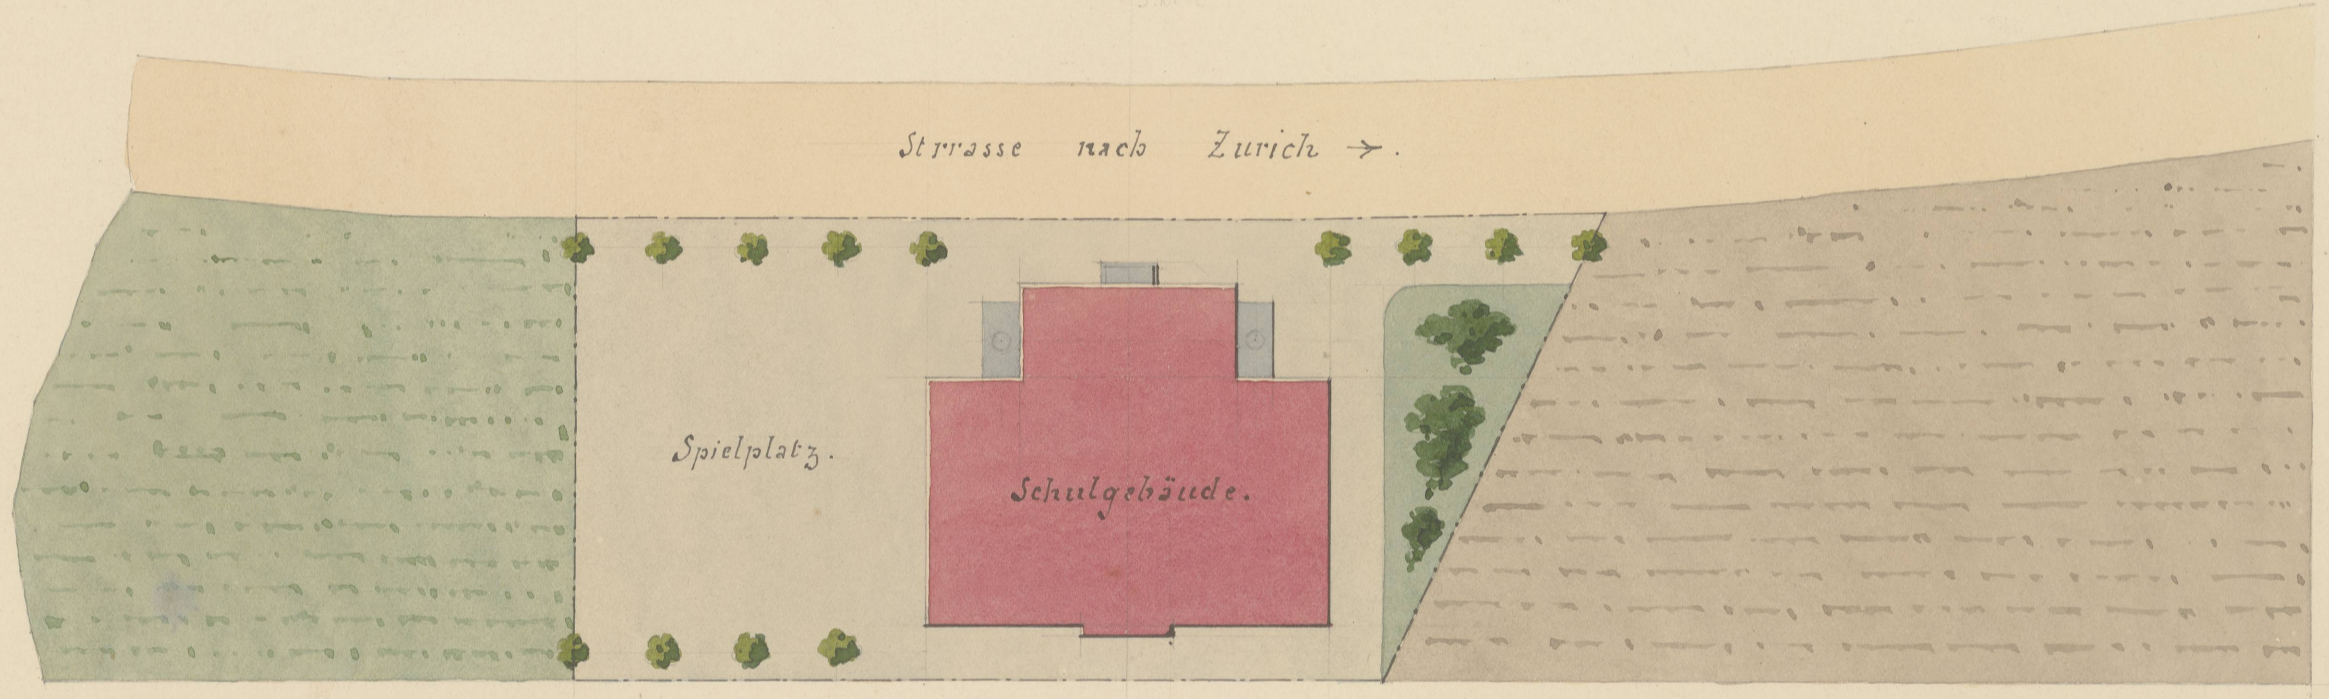


20/2


Blatt X.

Schulgebäude Hönngg.

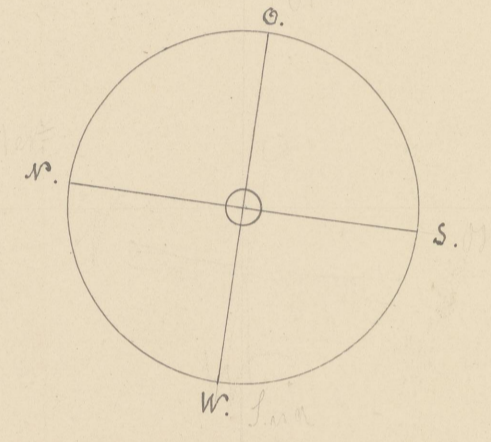

Situationsplan.

1:400.

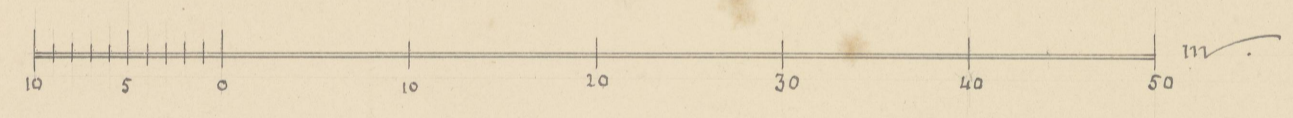

Schulgebäude, Spielplatz u. Umgebände zusam. 1200^{qm}.

H. Moch
Architect No. 21.