

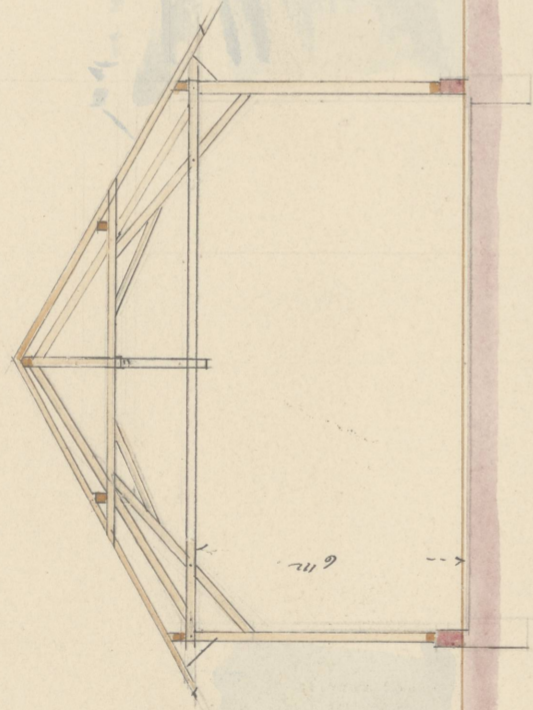


TURN GEBÄUDE


Grundriss

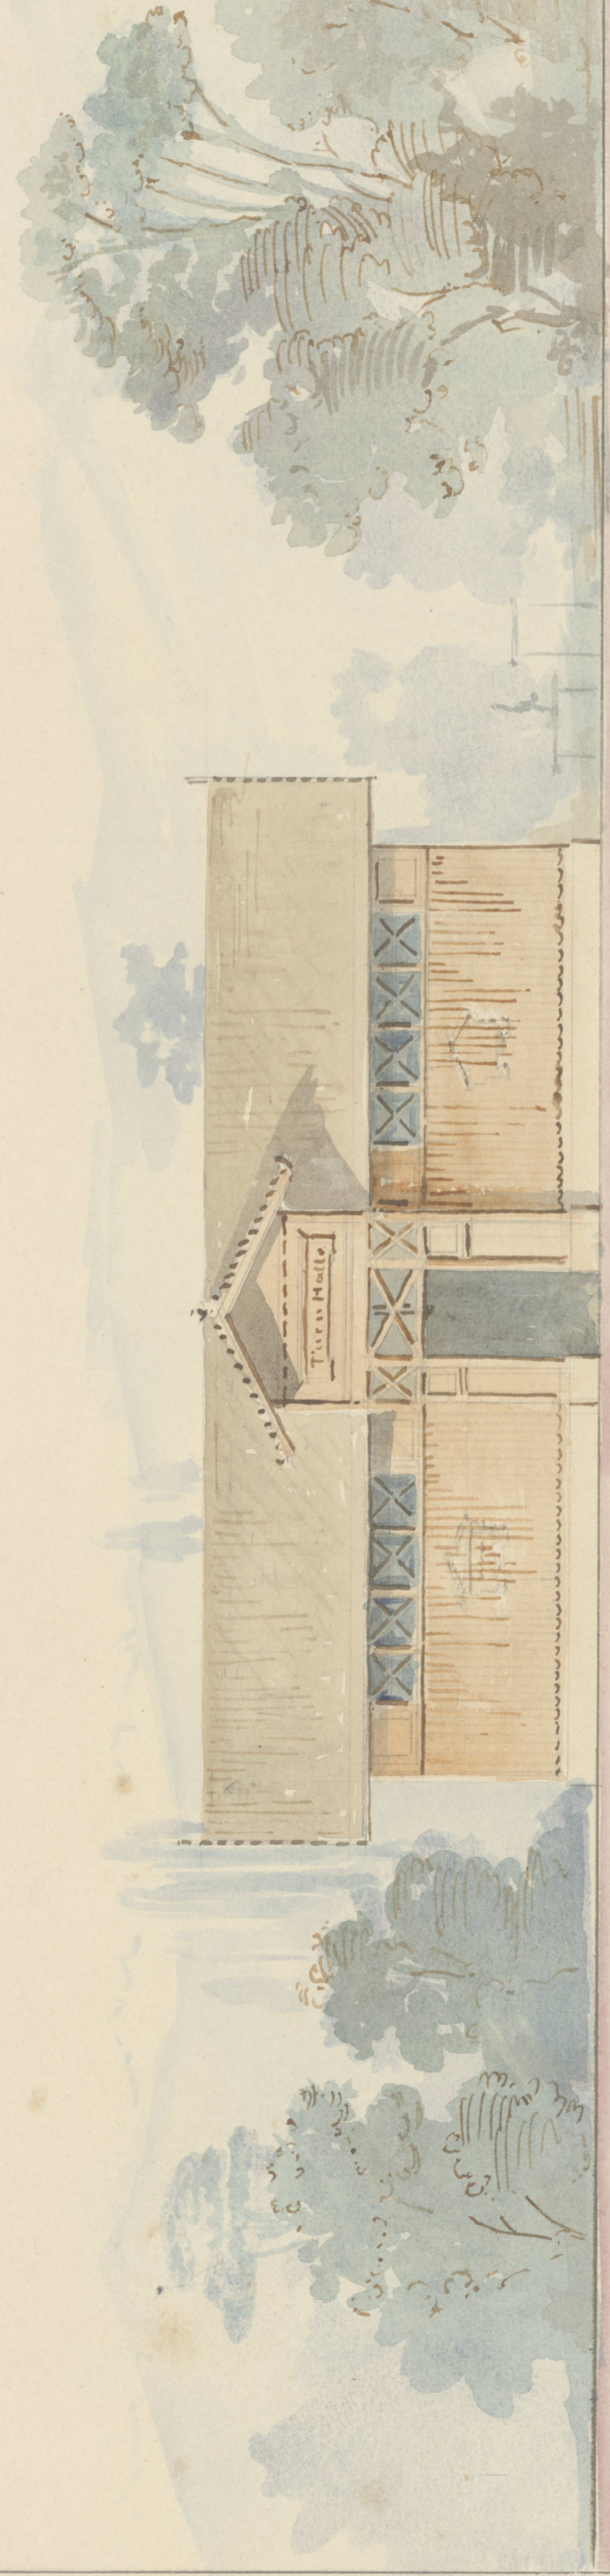

Ansicht von der Südseite

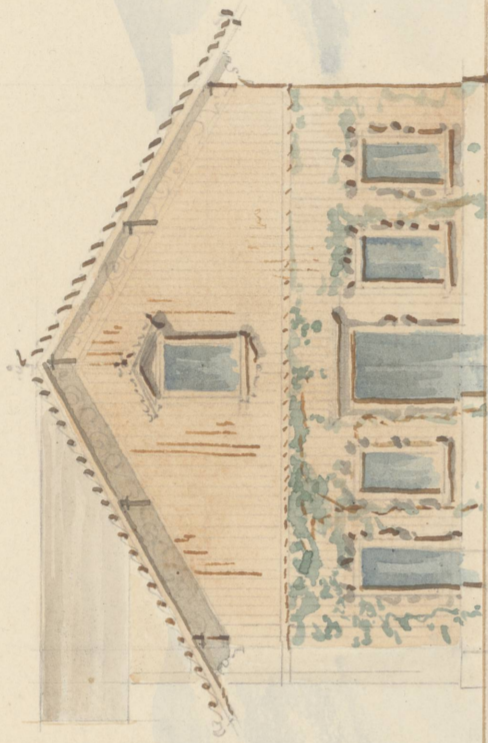

Maaßstab 1/200

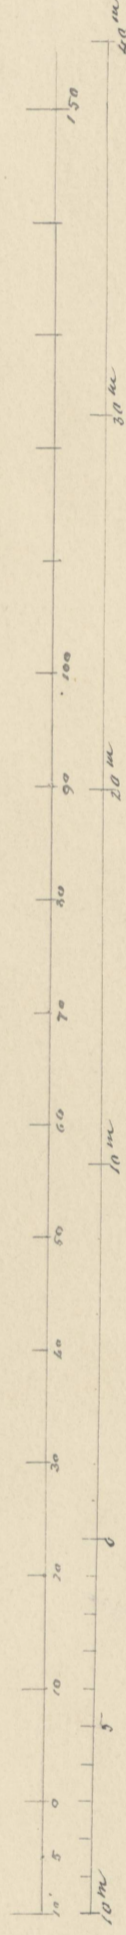

№ 23850
Arch. P. ...

44/2