


SCHULHAUS am LINTH-ESCHER PLATZ.

ZÜRICH.

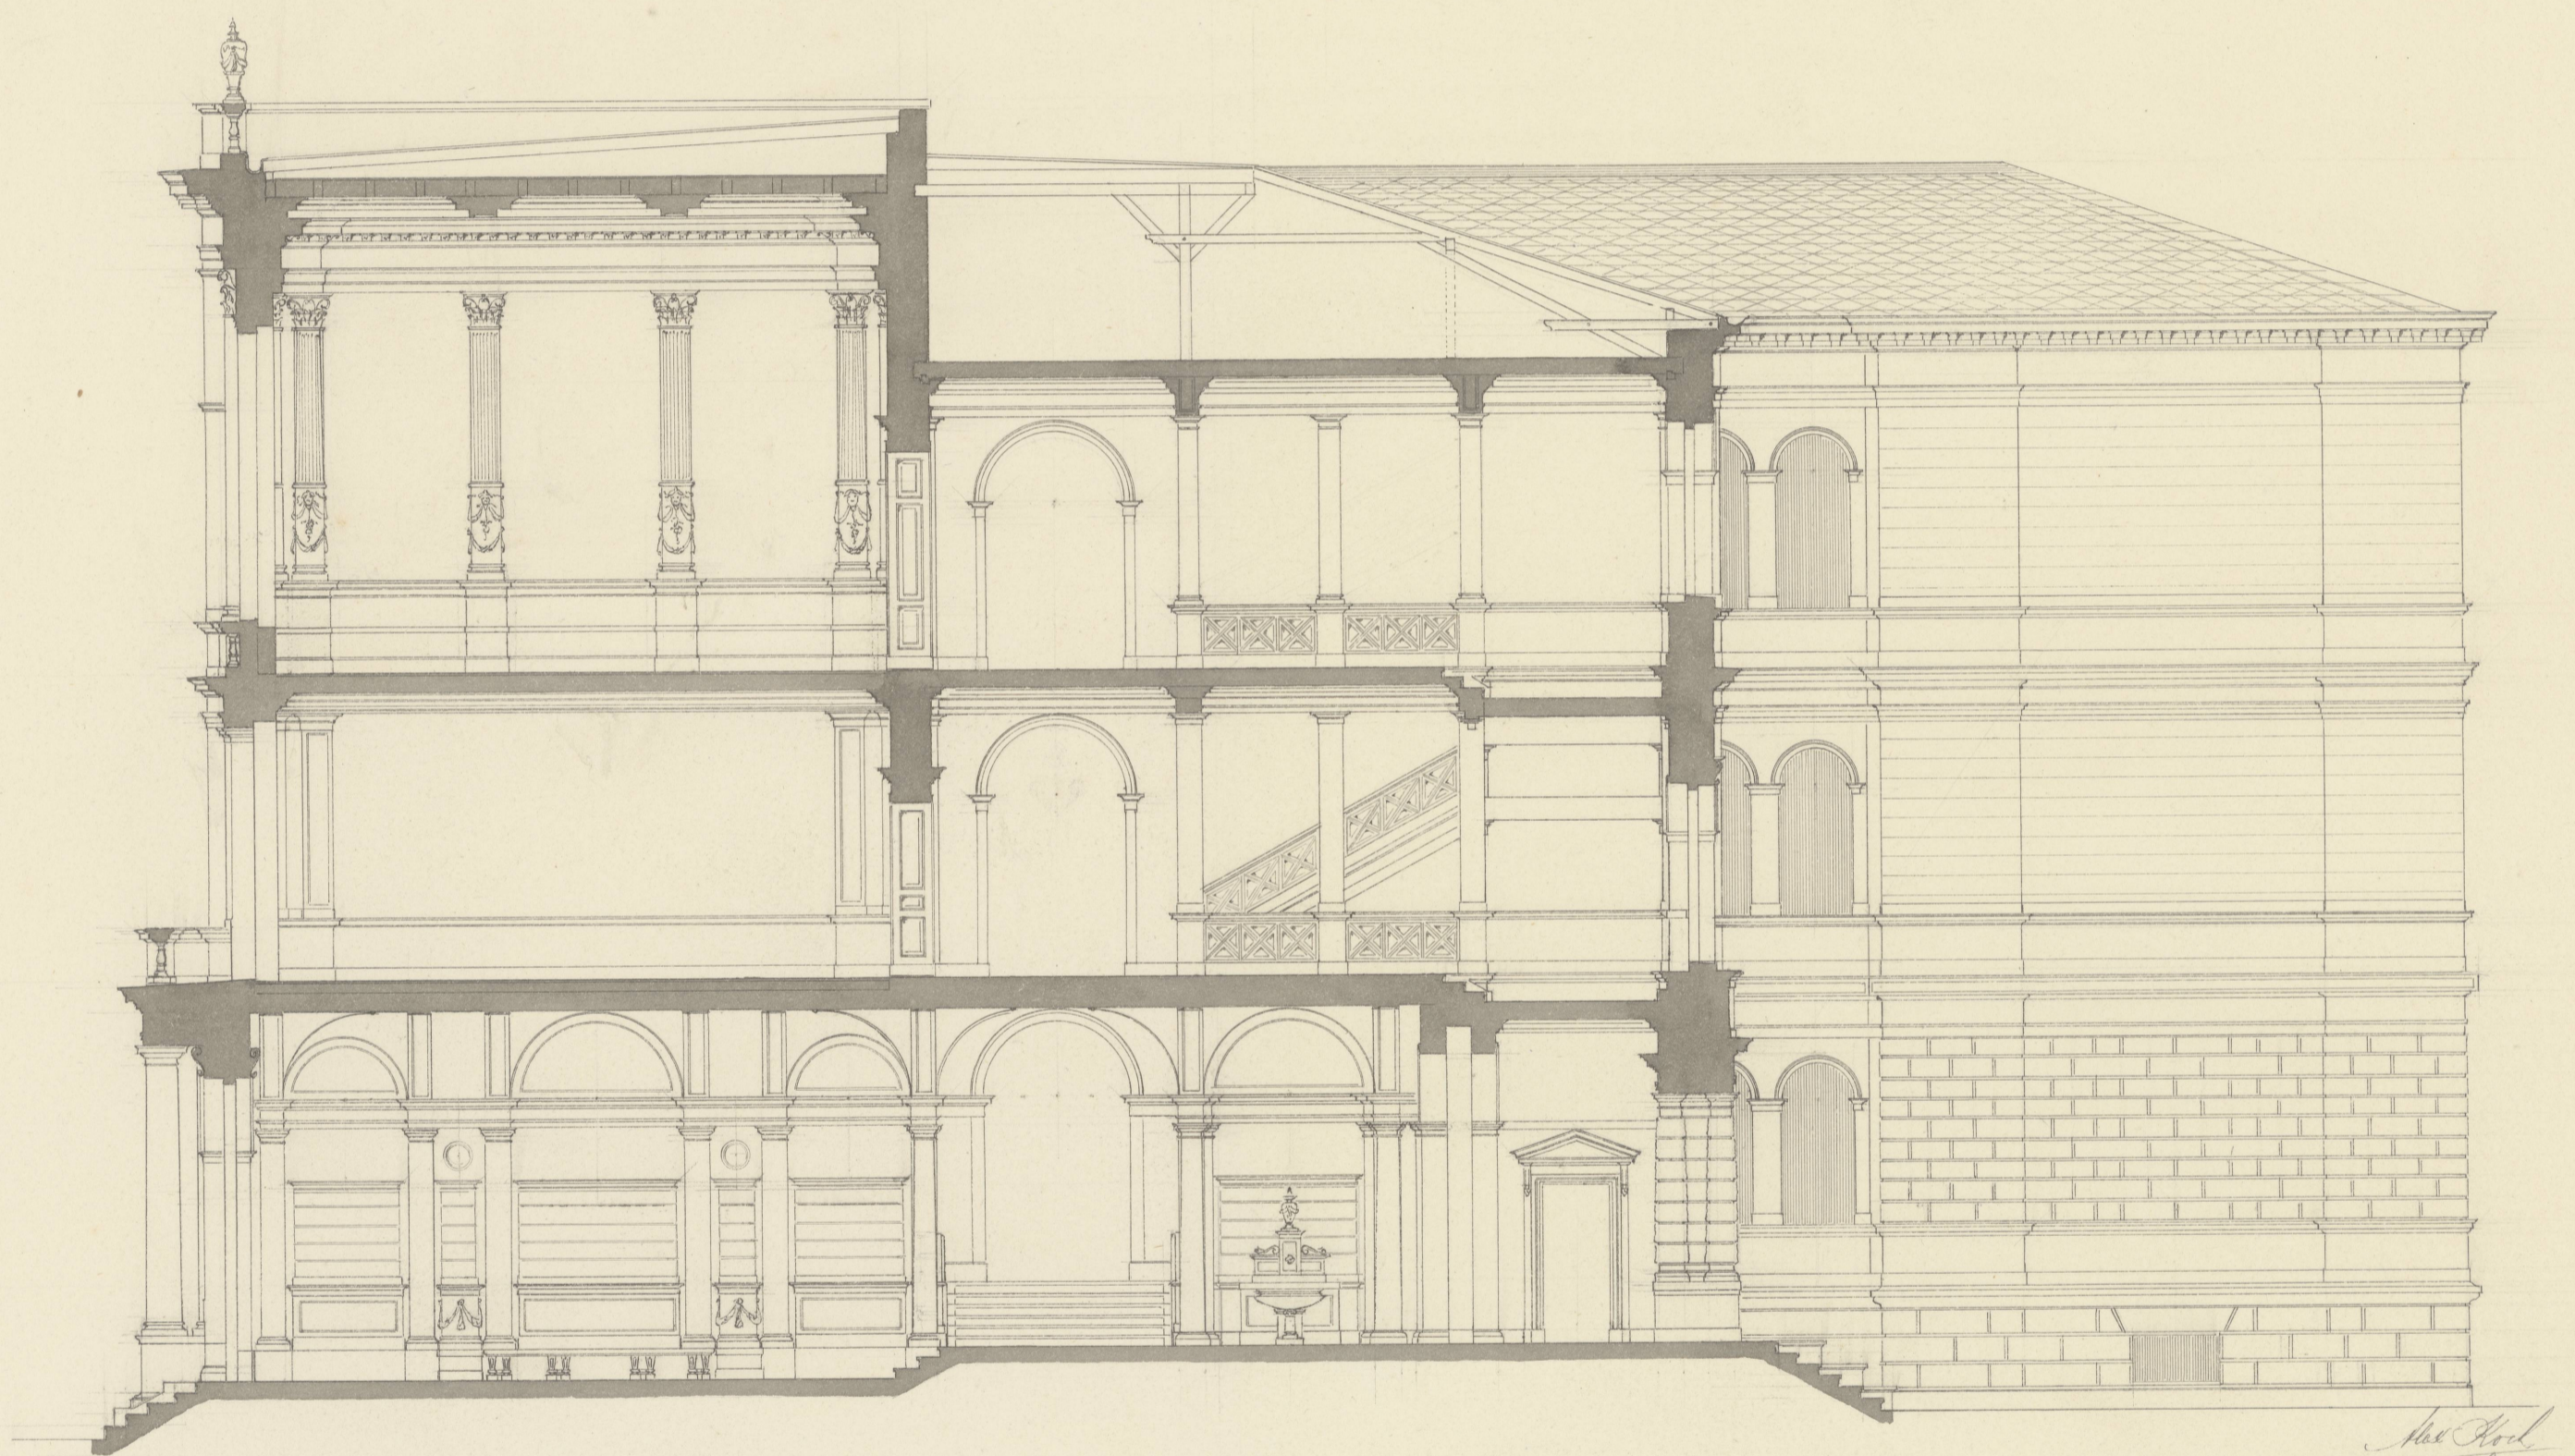

Maaßstab 1:100.

PROFIL.

SCHWEIZ. SCHULAUSSSTELLUNG

ZÜRICH