



Südöstliche Fassade.




Schnitt A. B.

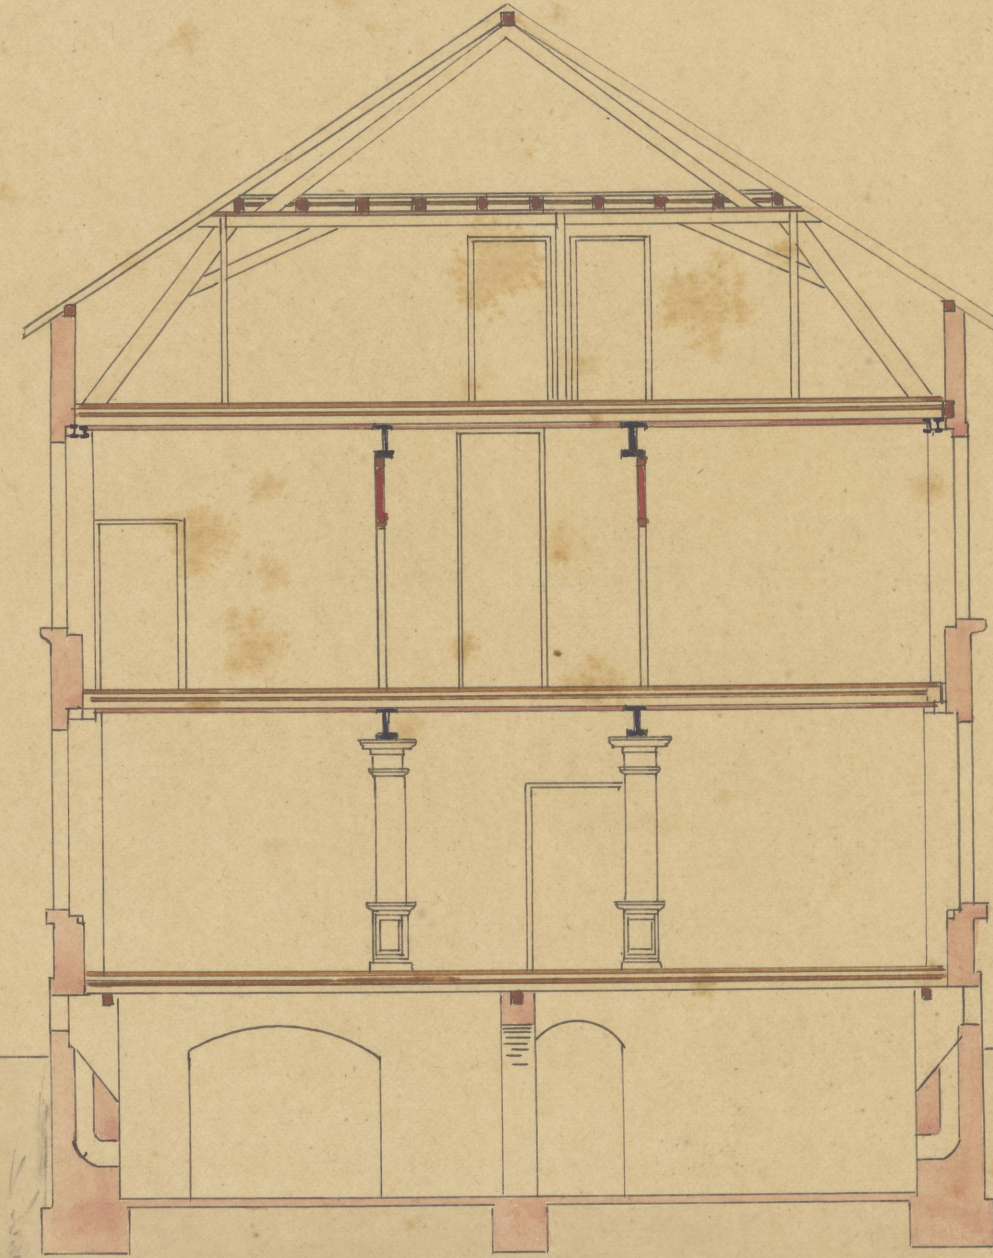

Hirslanden.

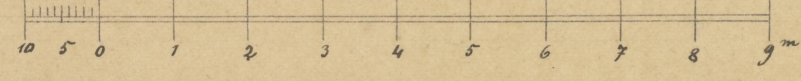

Schnitt B. C.

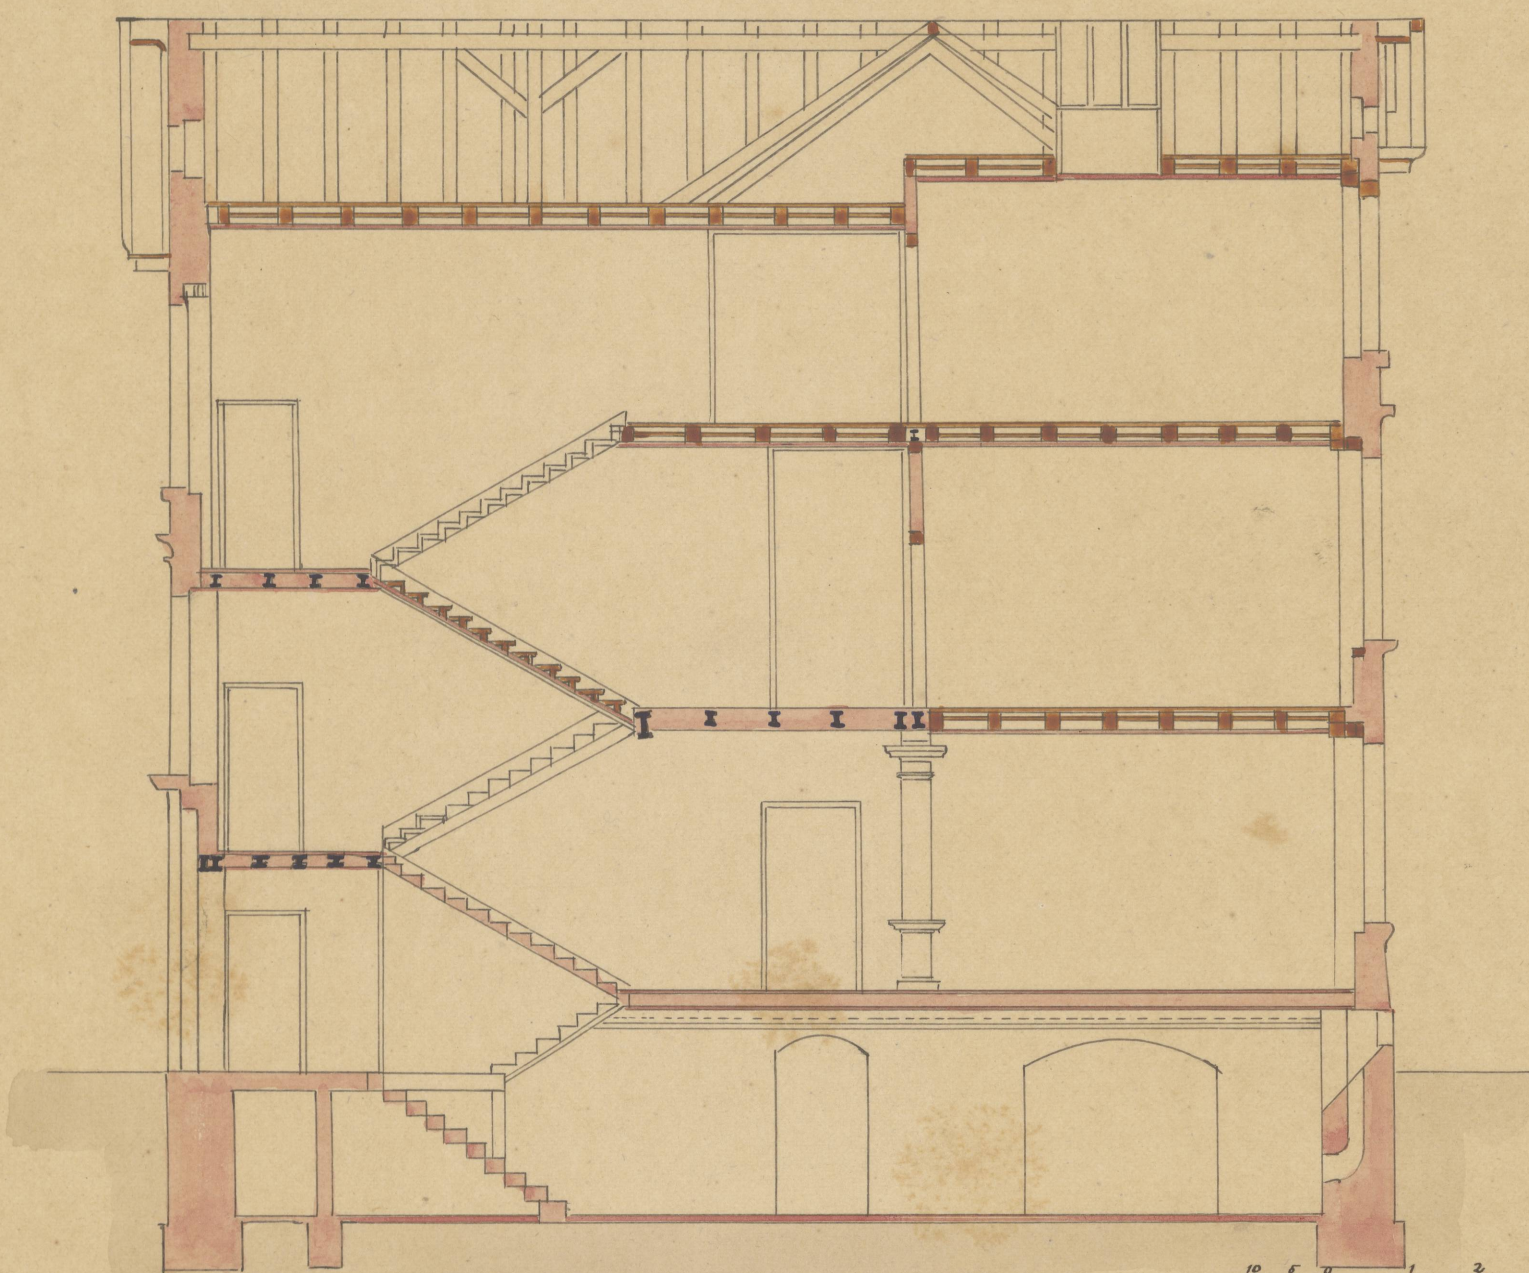

Hellergrundriss.

Hirslanden.

