
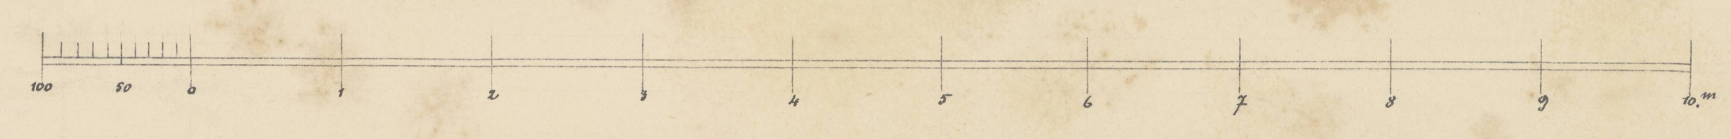


HOENGG.  
LÄNGEN-SCHNITT.

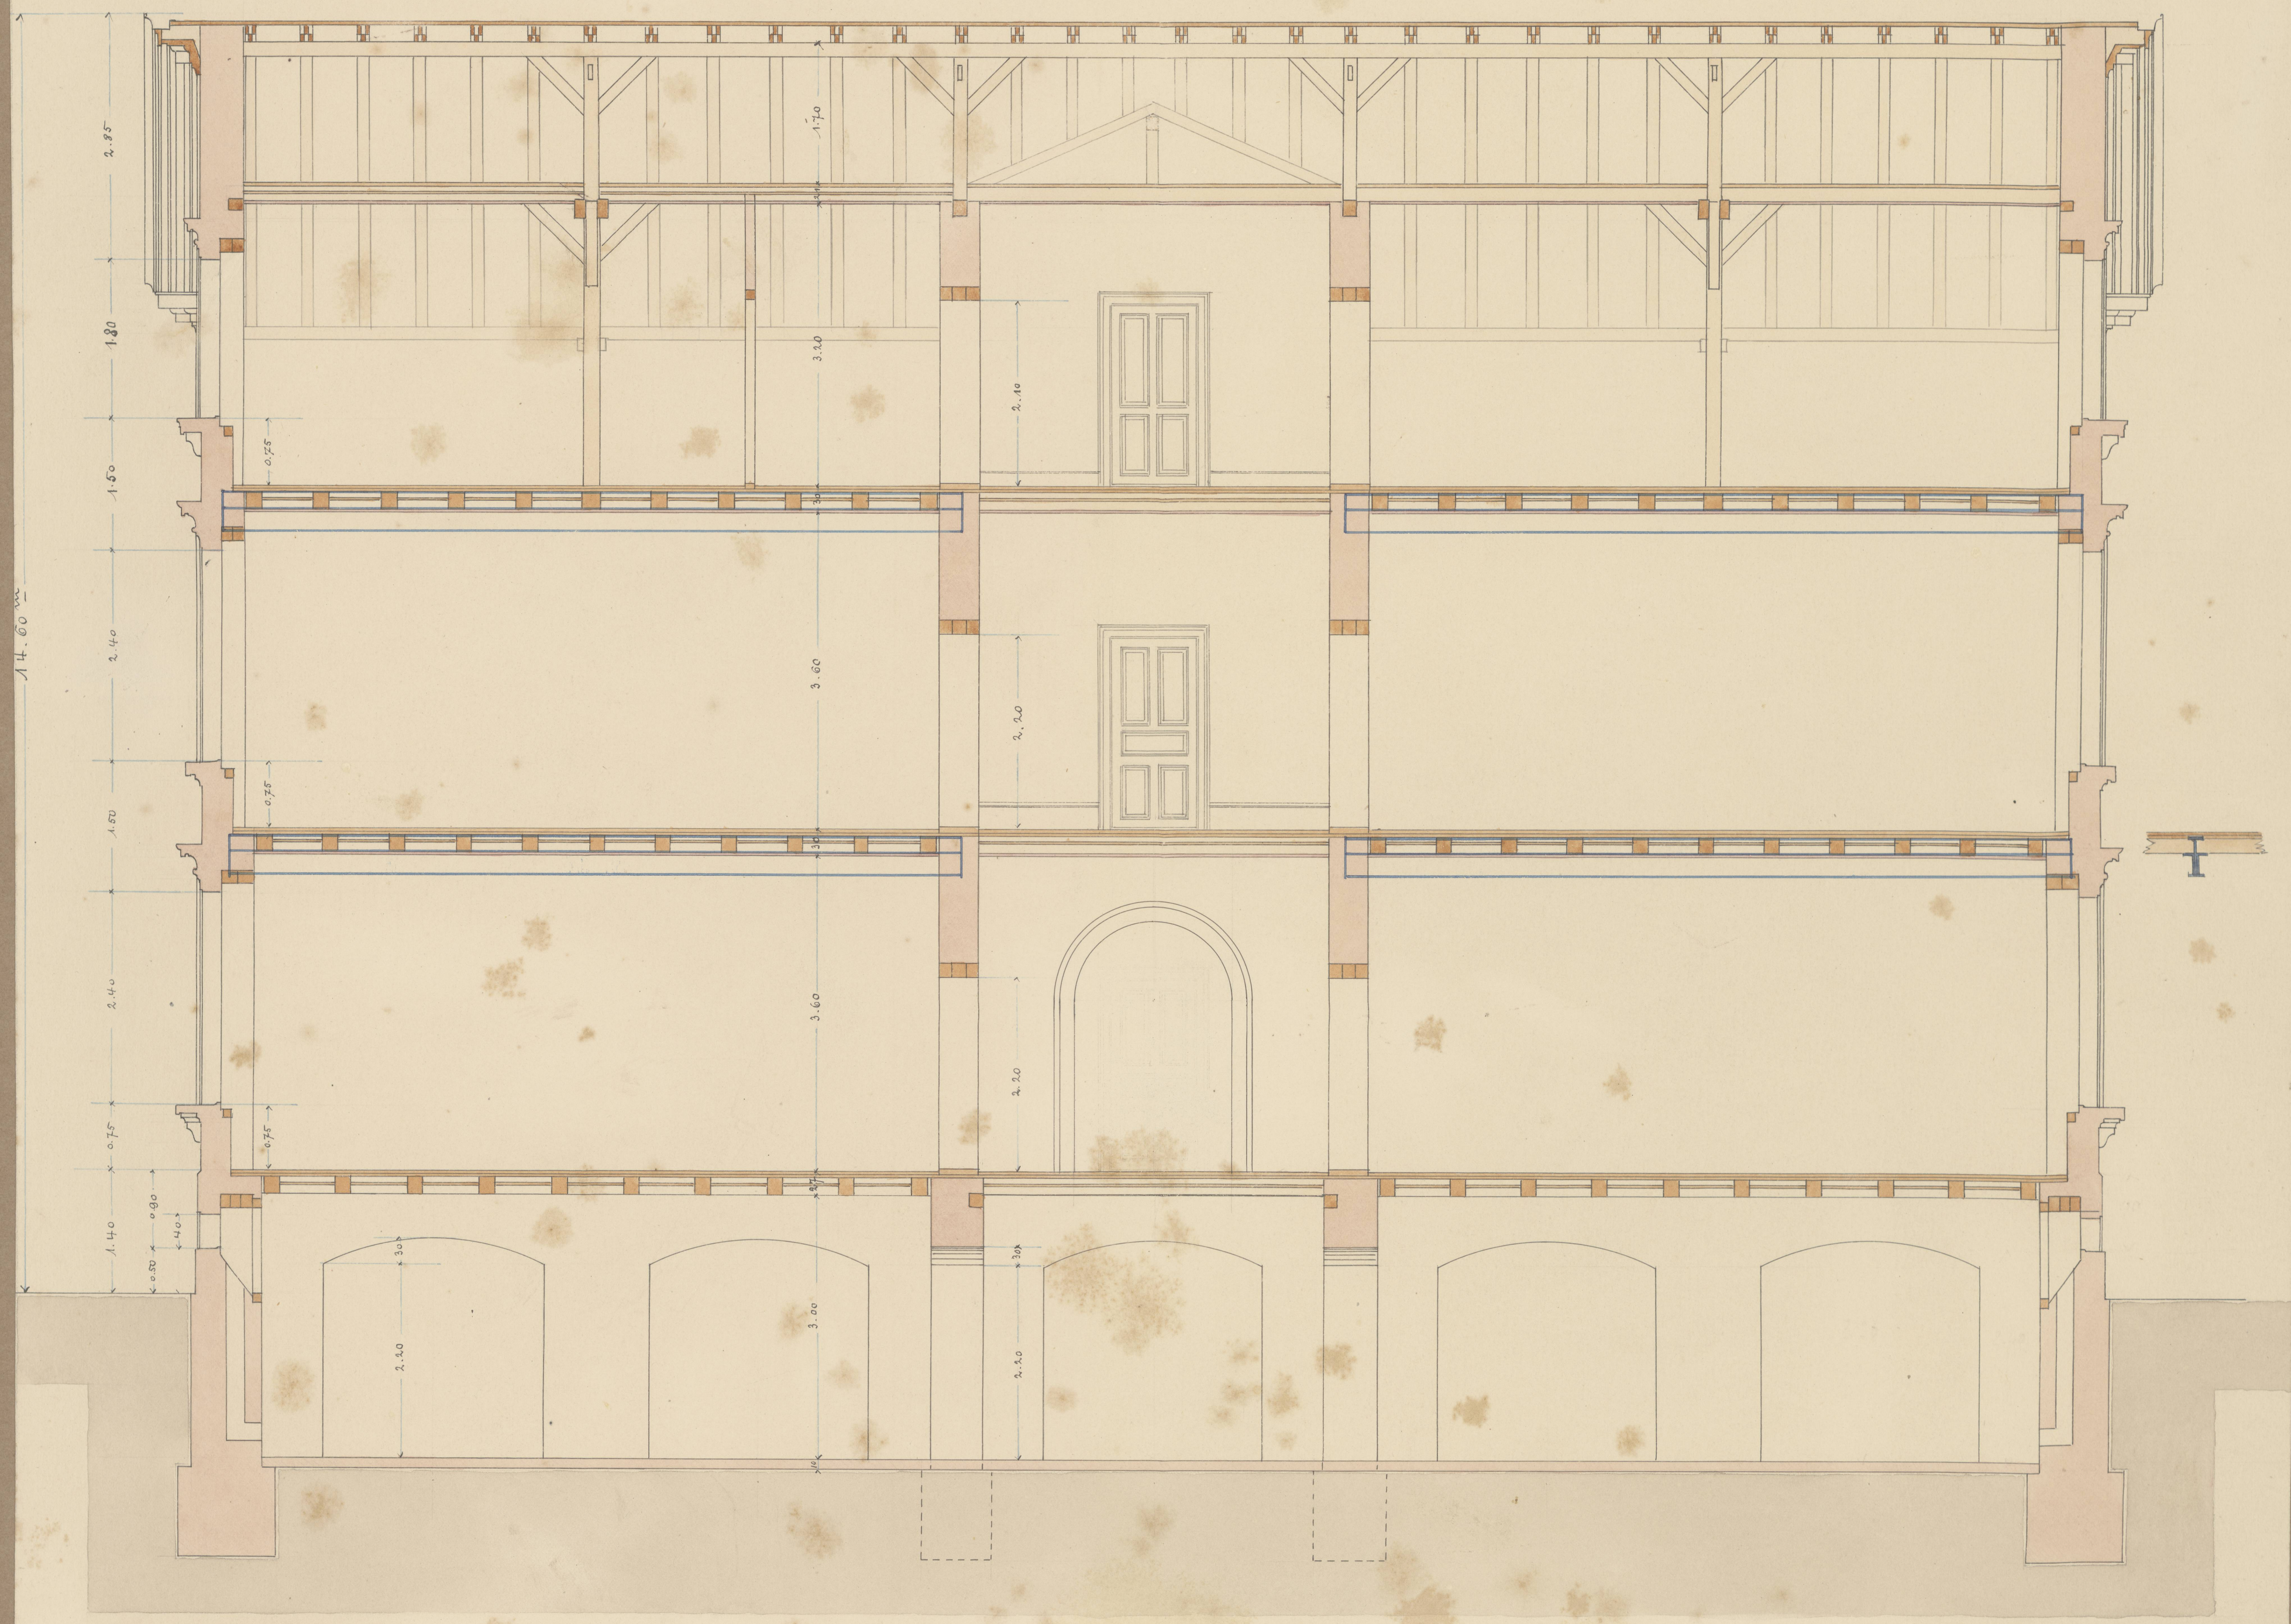

1 : 50.