



TURNGEBÄUDE


Querschnitt.

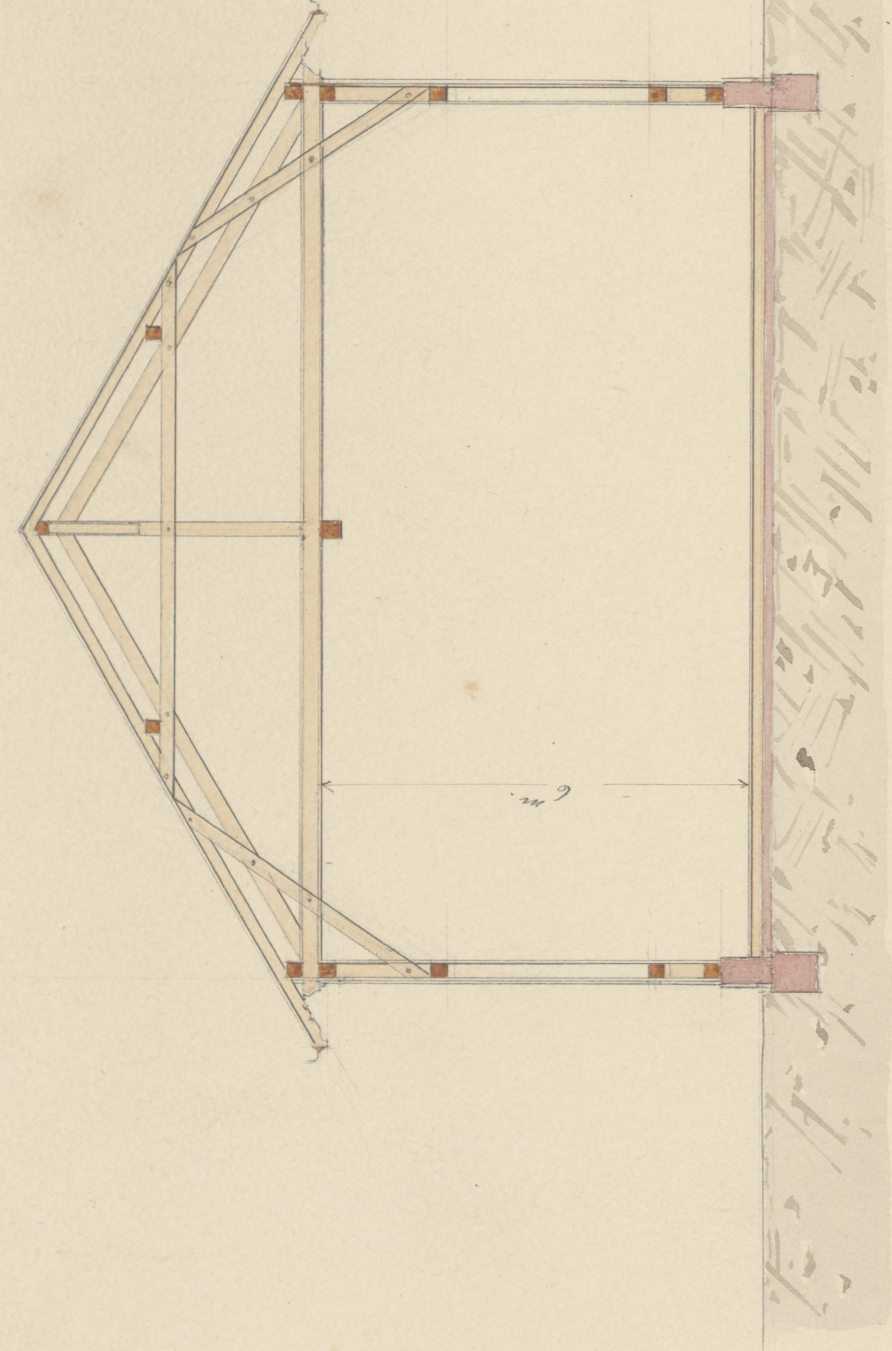


Südfassade.

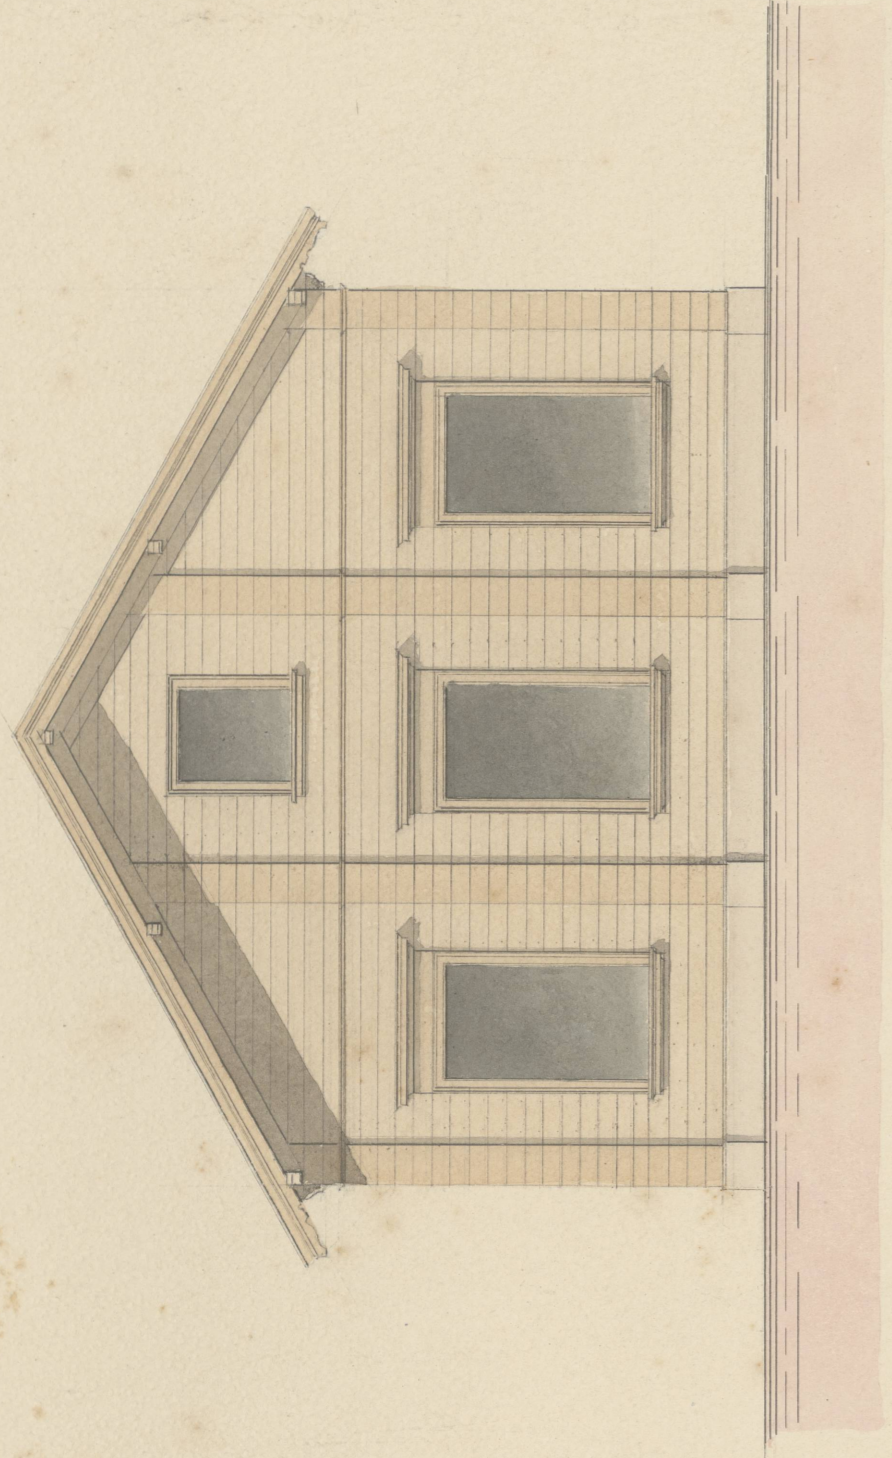

Zwischenfassade.

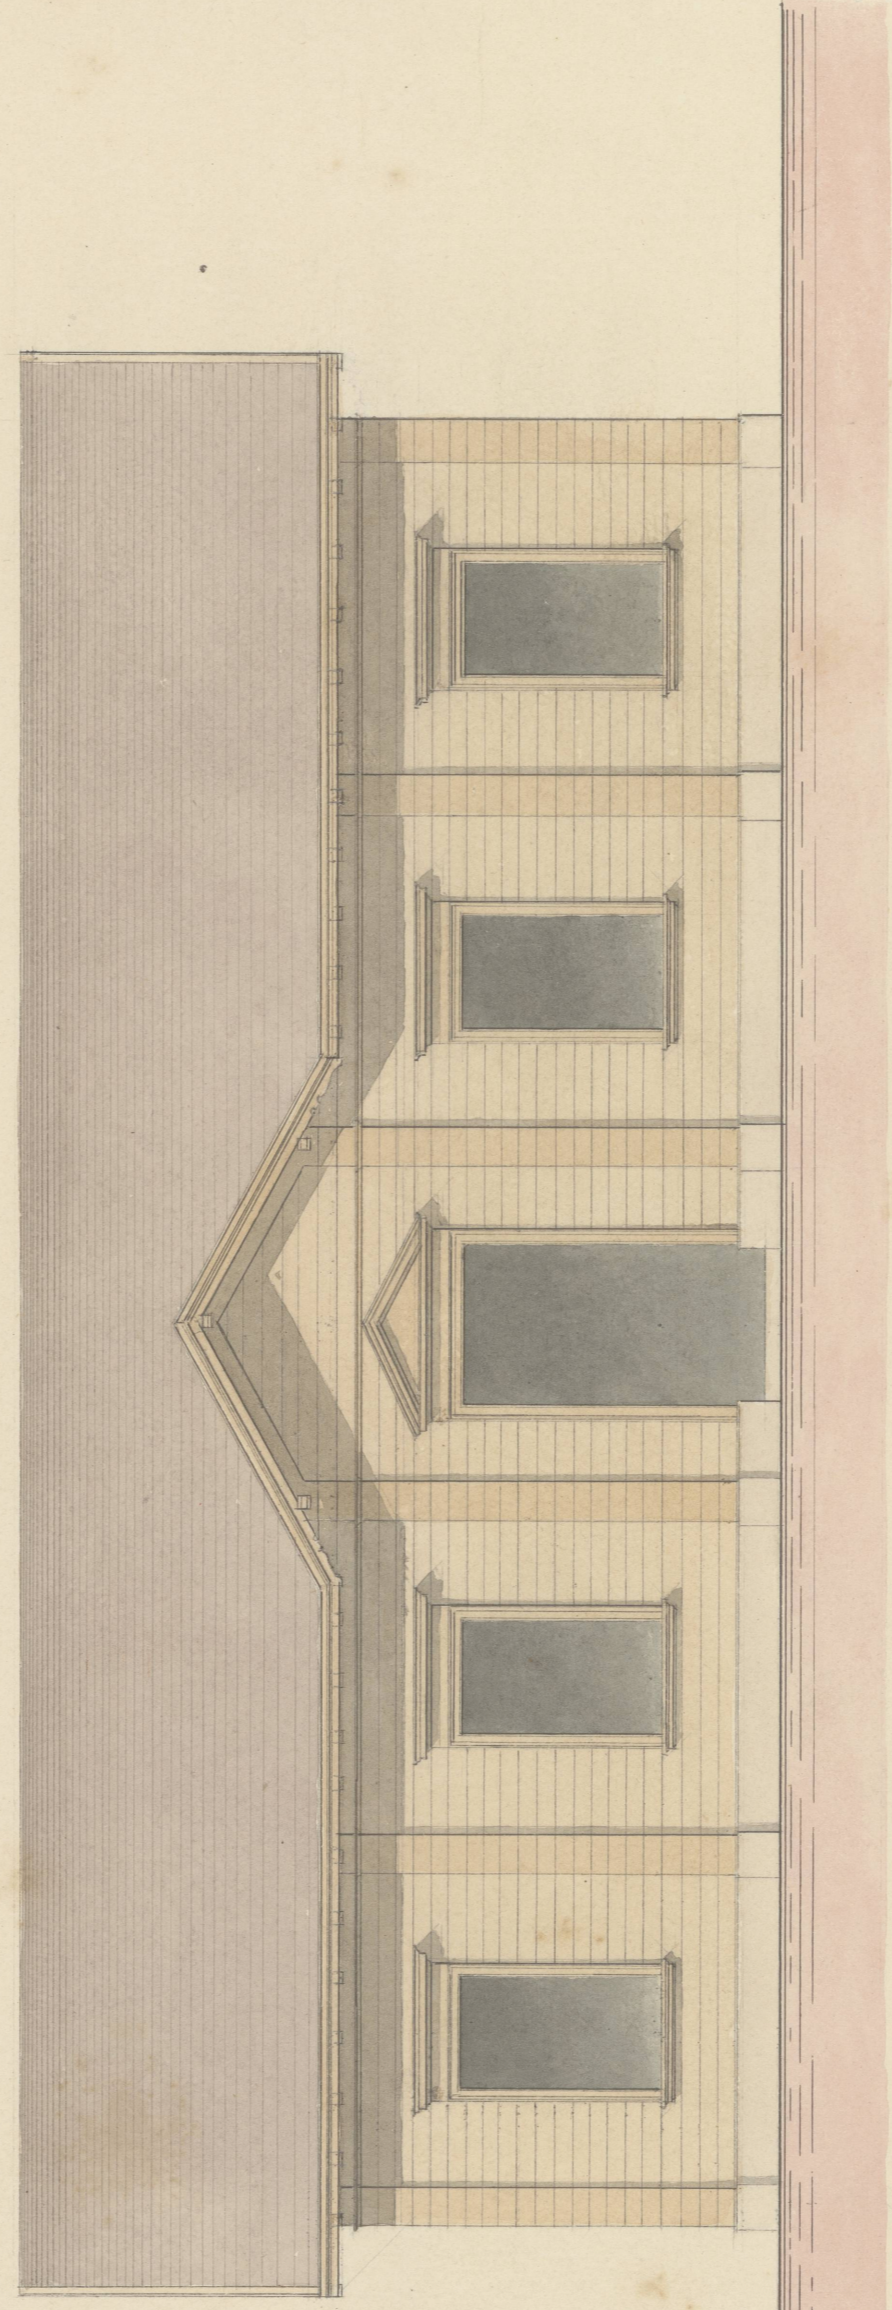

Grundriss.

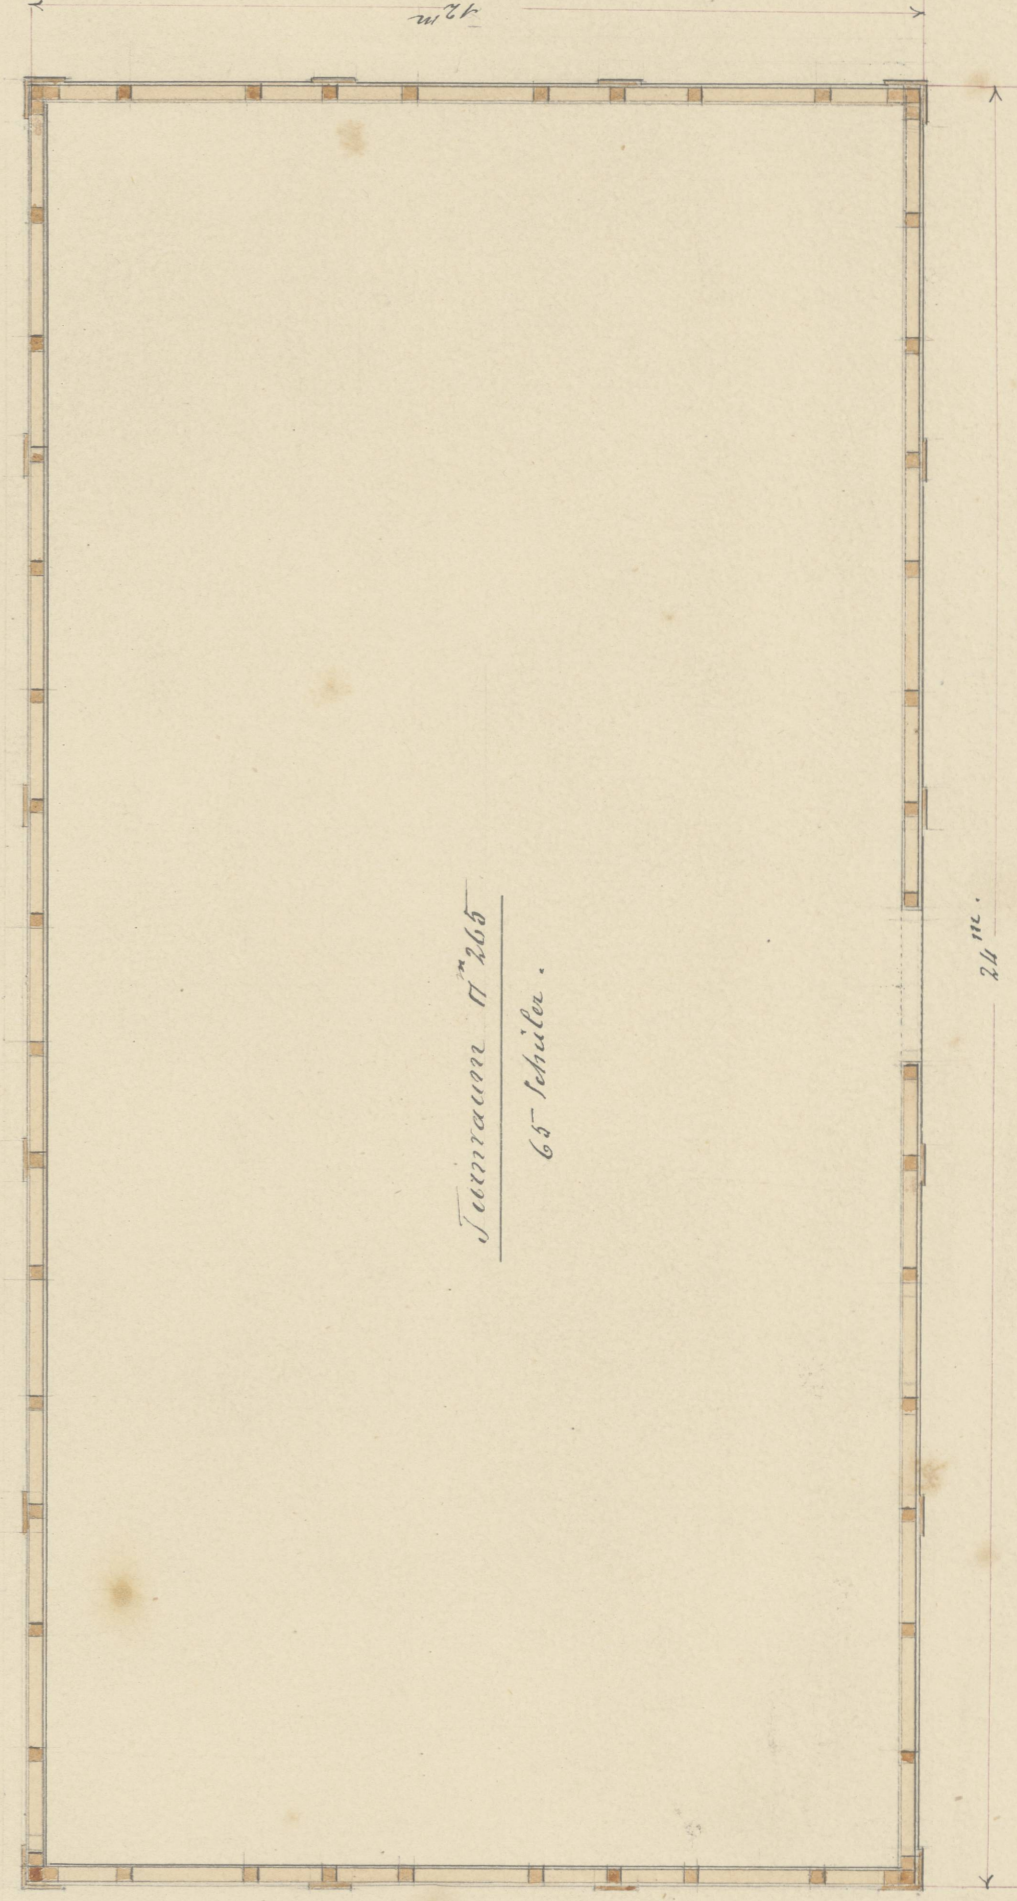

457
S. 1600
Arch. Proj.
1880