



# TURNGEBÄUDE


*Querschnitt*

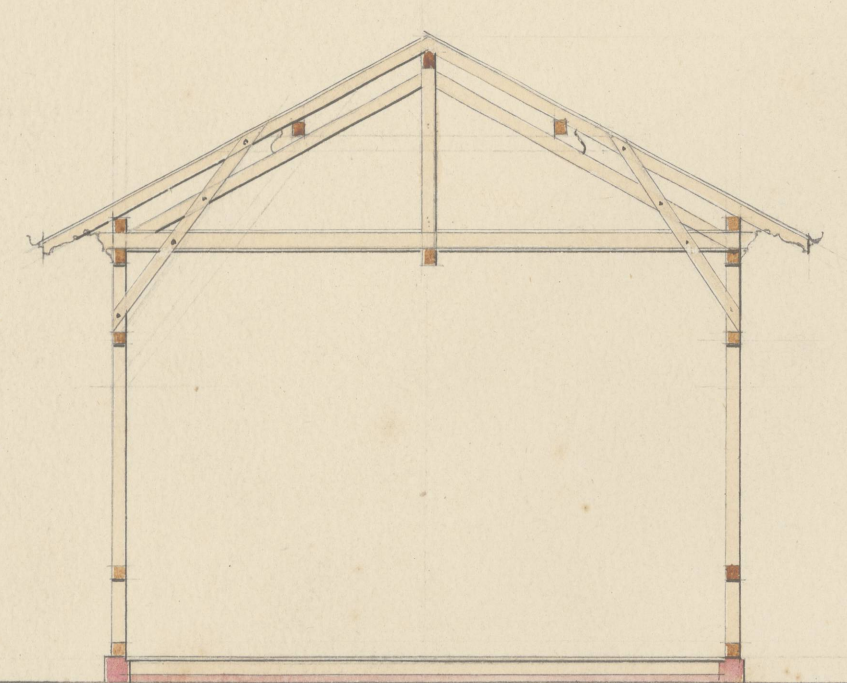

*Längenfassade*

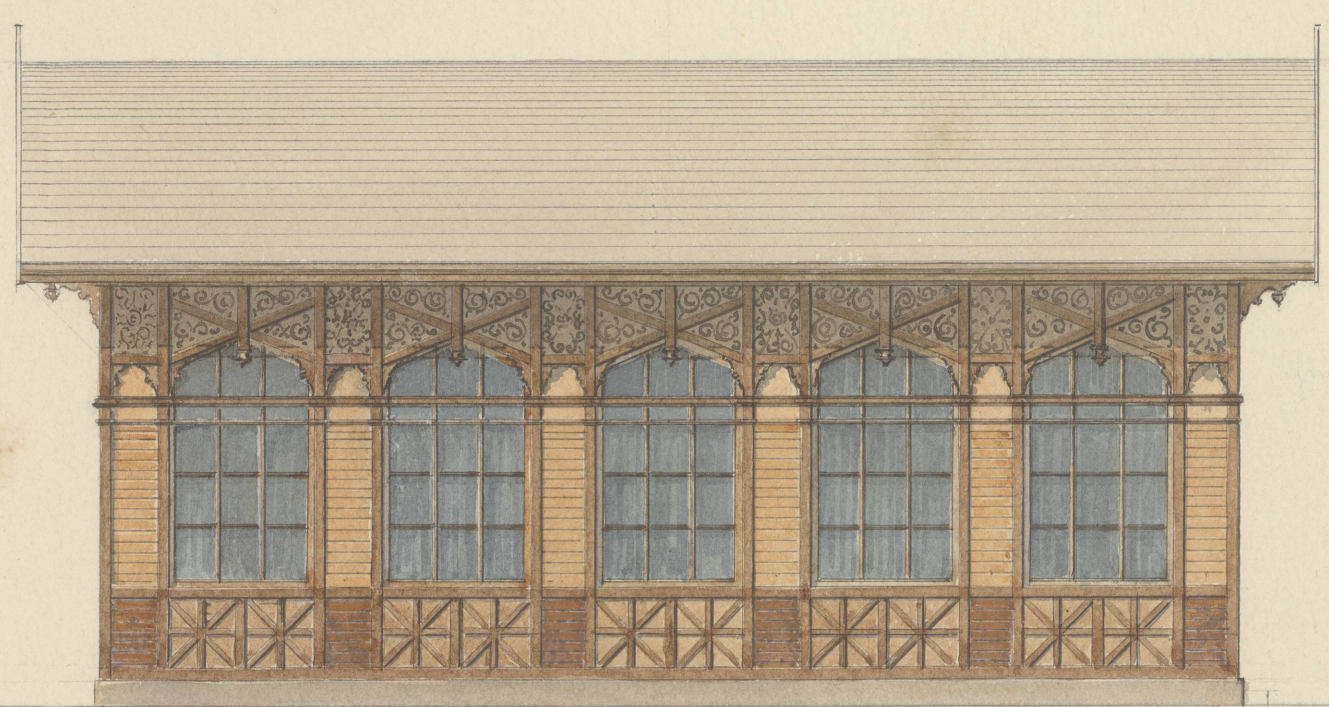


*Seitenfassade*

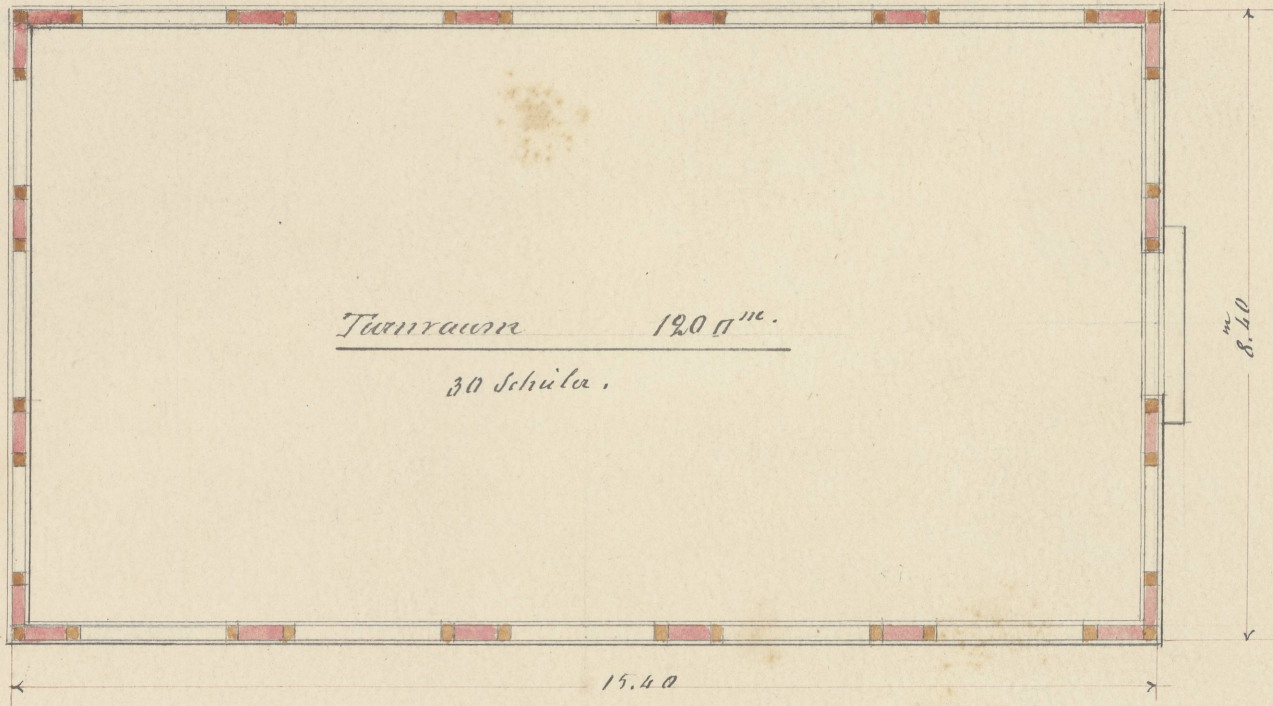




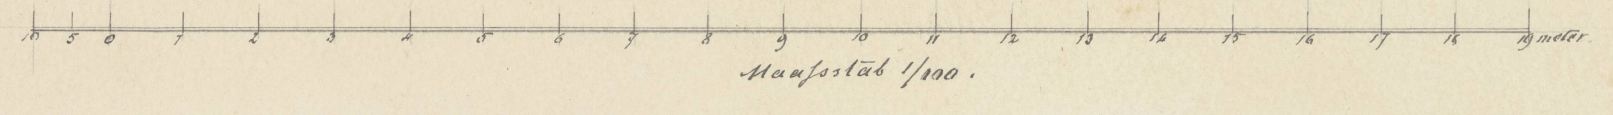

*Maßstab 1/100*

*Fr. 8000*

*Otto W. Bauer, Baumeister  
123521/100*