




Diersdorf.

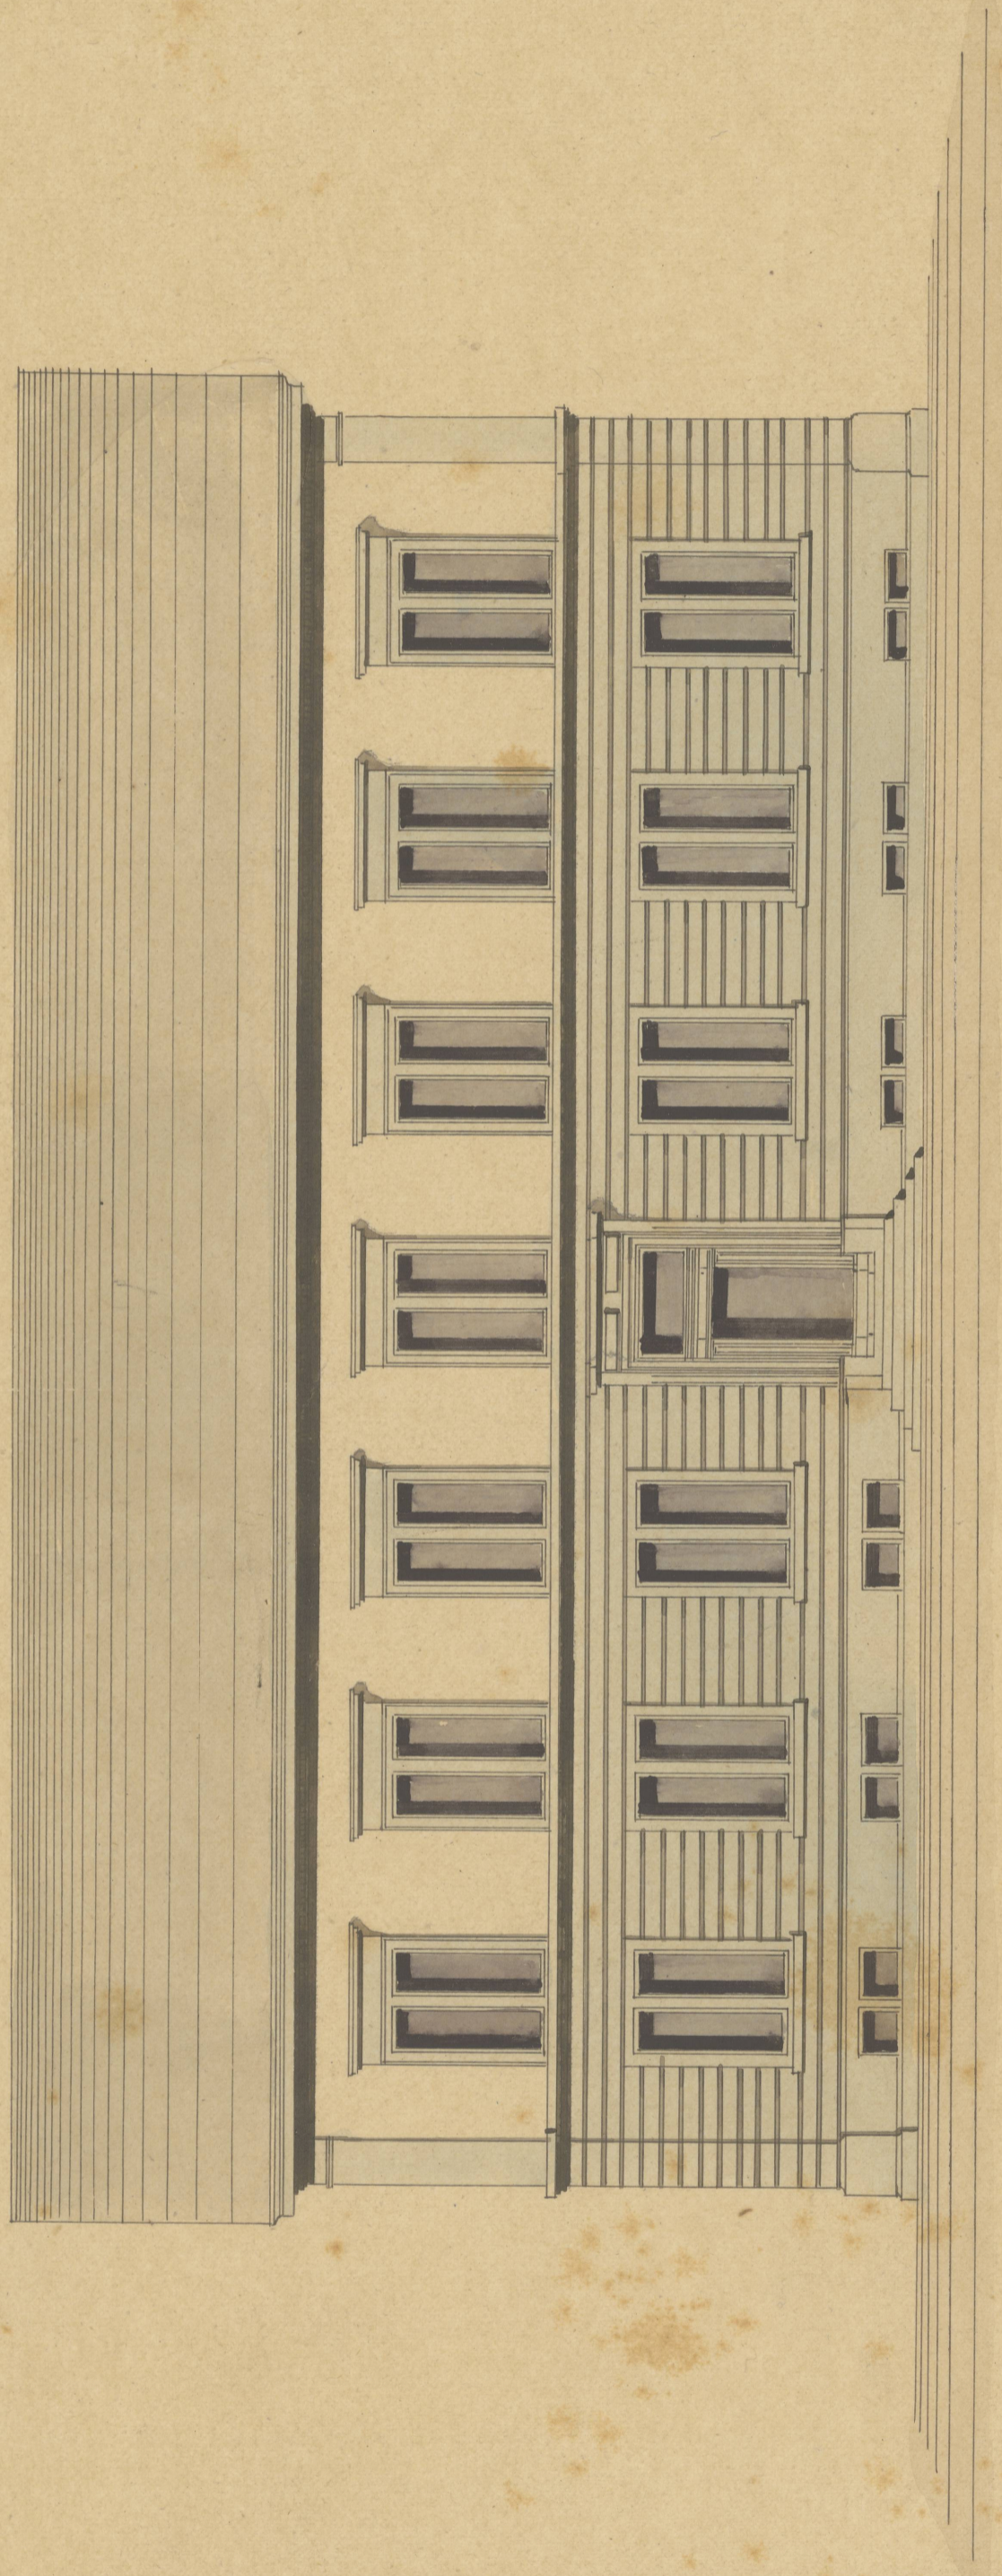

Hauptfassade.

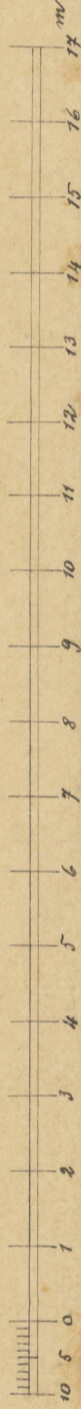

Plan =

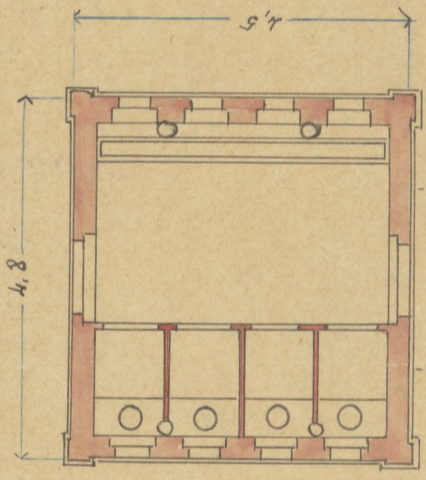

ried.

